



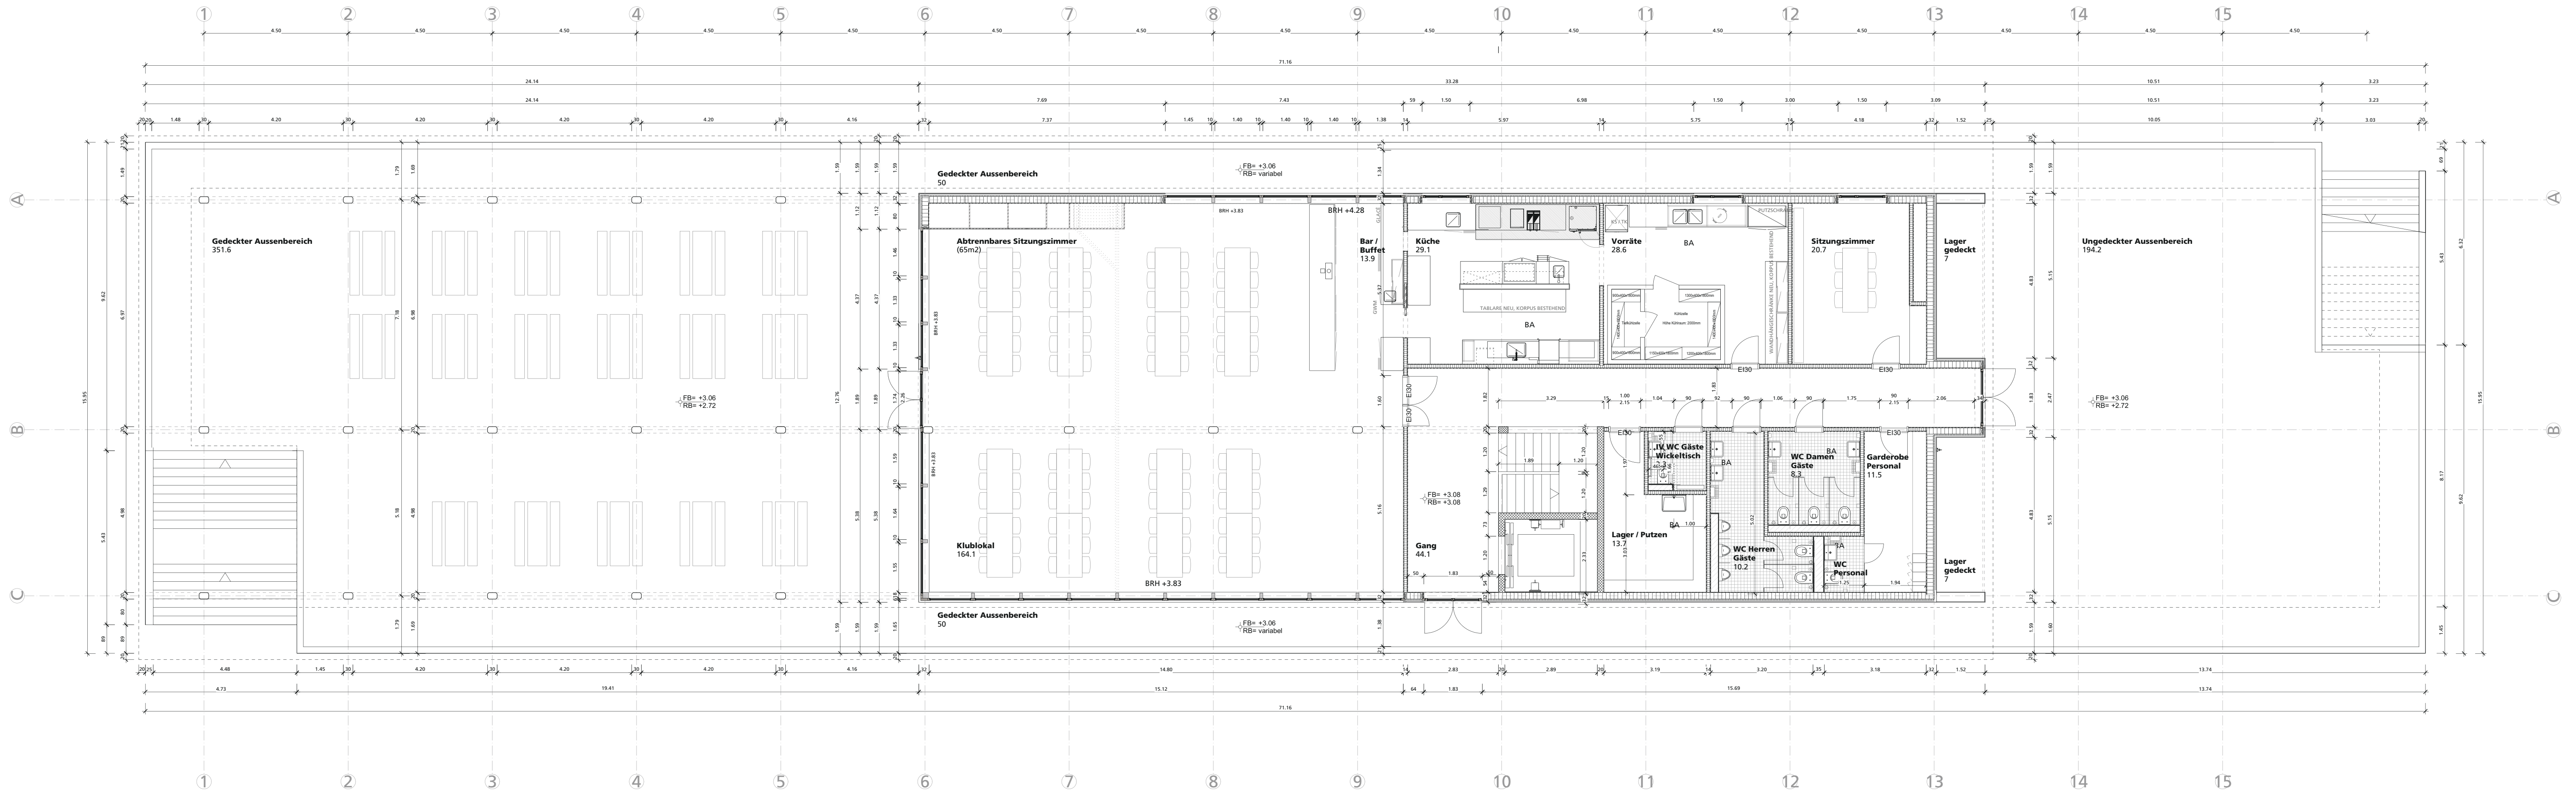


GRUNDRISS OBERGESCHOSS

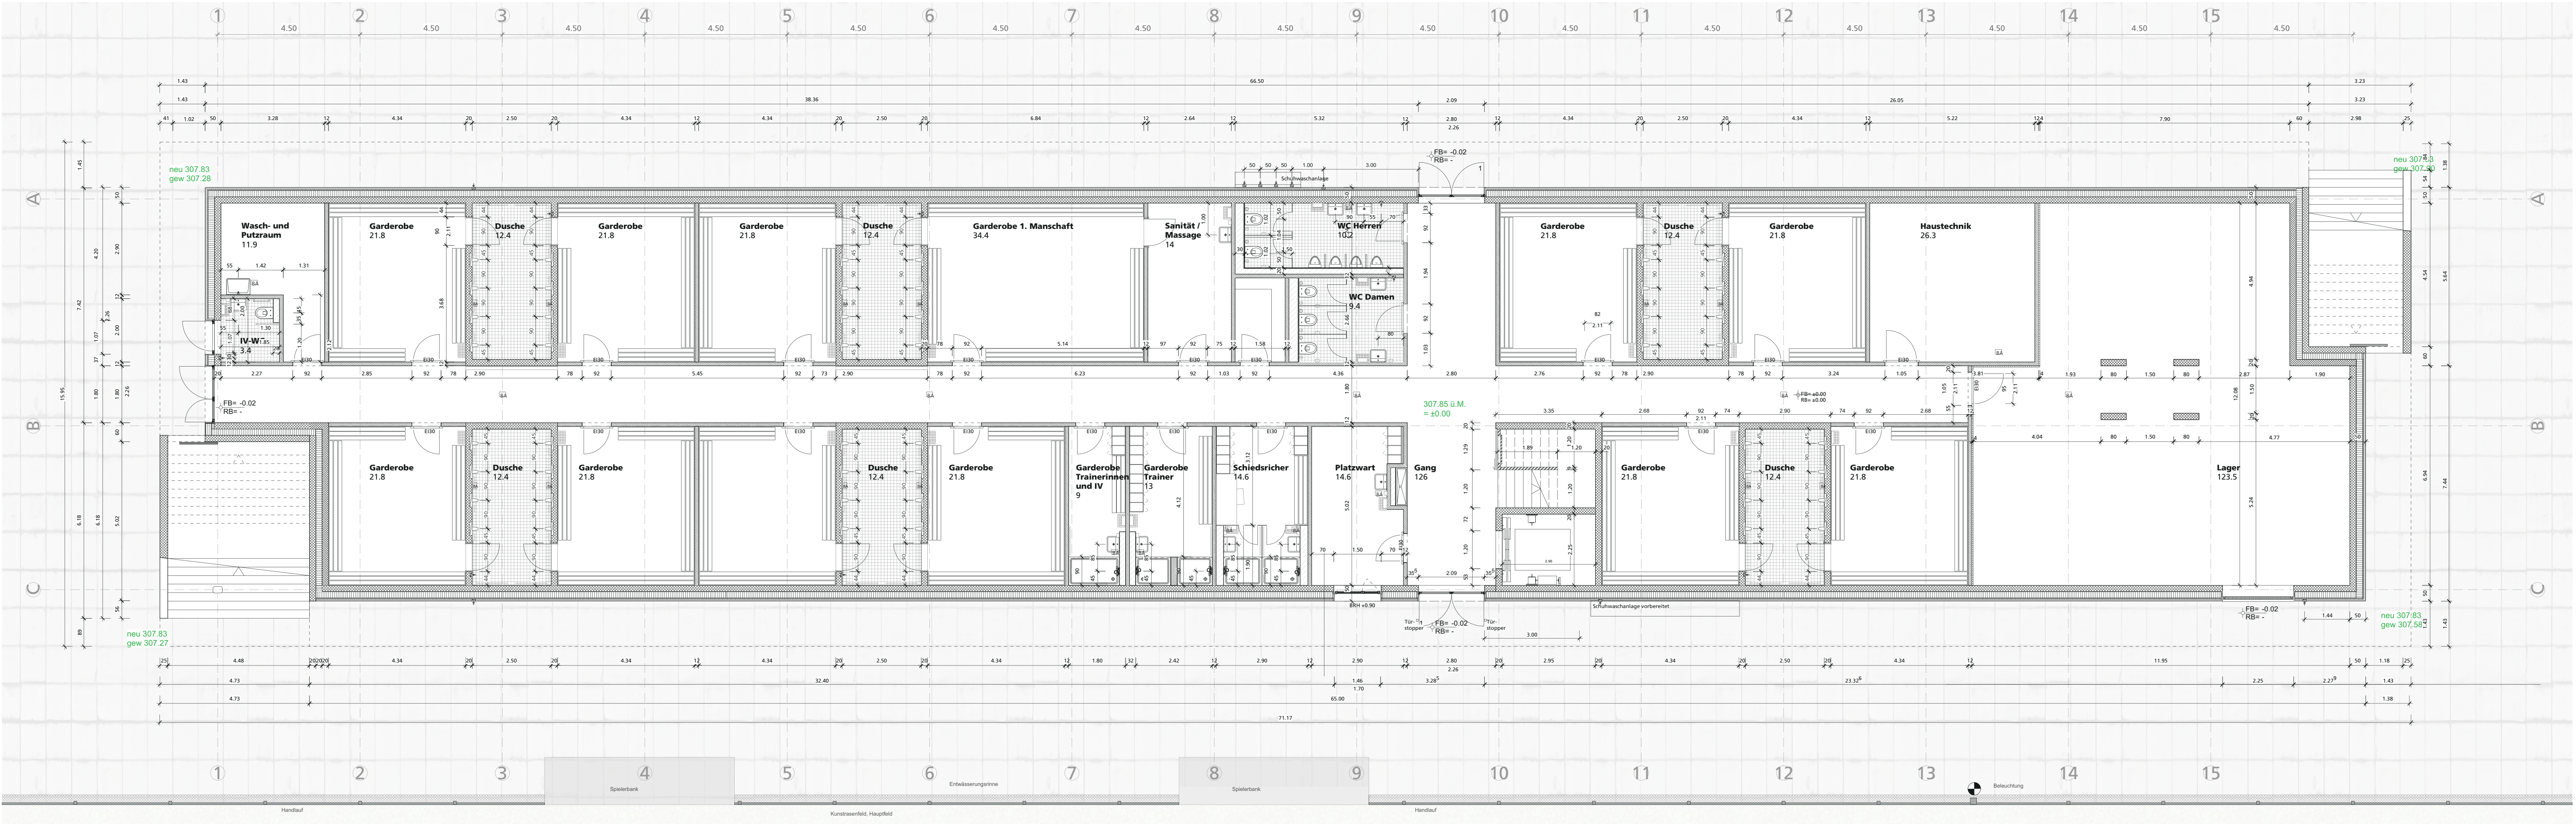

GRUNDRISS ERDGESCHOSS

- Alle Türen i.L. 0.90m.
(Ausnahme, Türen zu Toiletten und Einzelduschen)
- Alle Türen schwellenlos resp. max. 2.5cm Schwelle
- Alle Geländer 1.00m ab fertig Boden.

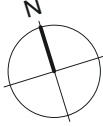

BAUHERR: **GARDEROBENGEBAUDE UND CLUBHAUS**
ROLAND NAEGLIN ARCHITECT BSA
ST.ALBAN-TAL 40 A, 4052 BASEL

ARCHITECT: **4153 REINACH**
SPORTZONE FIECHTEN
EINWOHNERGEMEINDE REINACH

PLAN-NR.: 146_Grundrisse
GEZ.: im
DATUM: 10.07.2018
PL.FORMAT: A1

GRUNDRISSSE **Mst. 1:100**

HANS PETER MÜLLER ARCHITECT BSA
ROLAND NAEGLIN ARCHITECT BSA

ATELIER-GEMEINSCHAFT
ST.ALBAN-TAL 40 A, 4052 BASEL

TEL 061 - 272 10 20
FAX 061 - 272 10 19