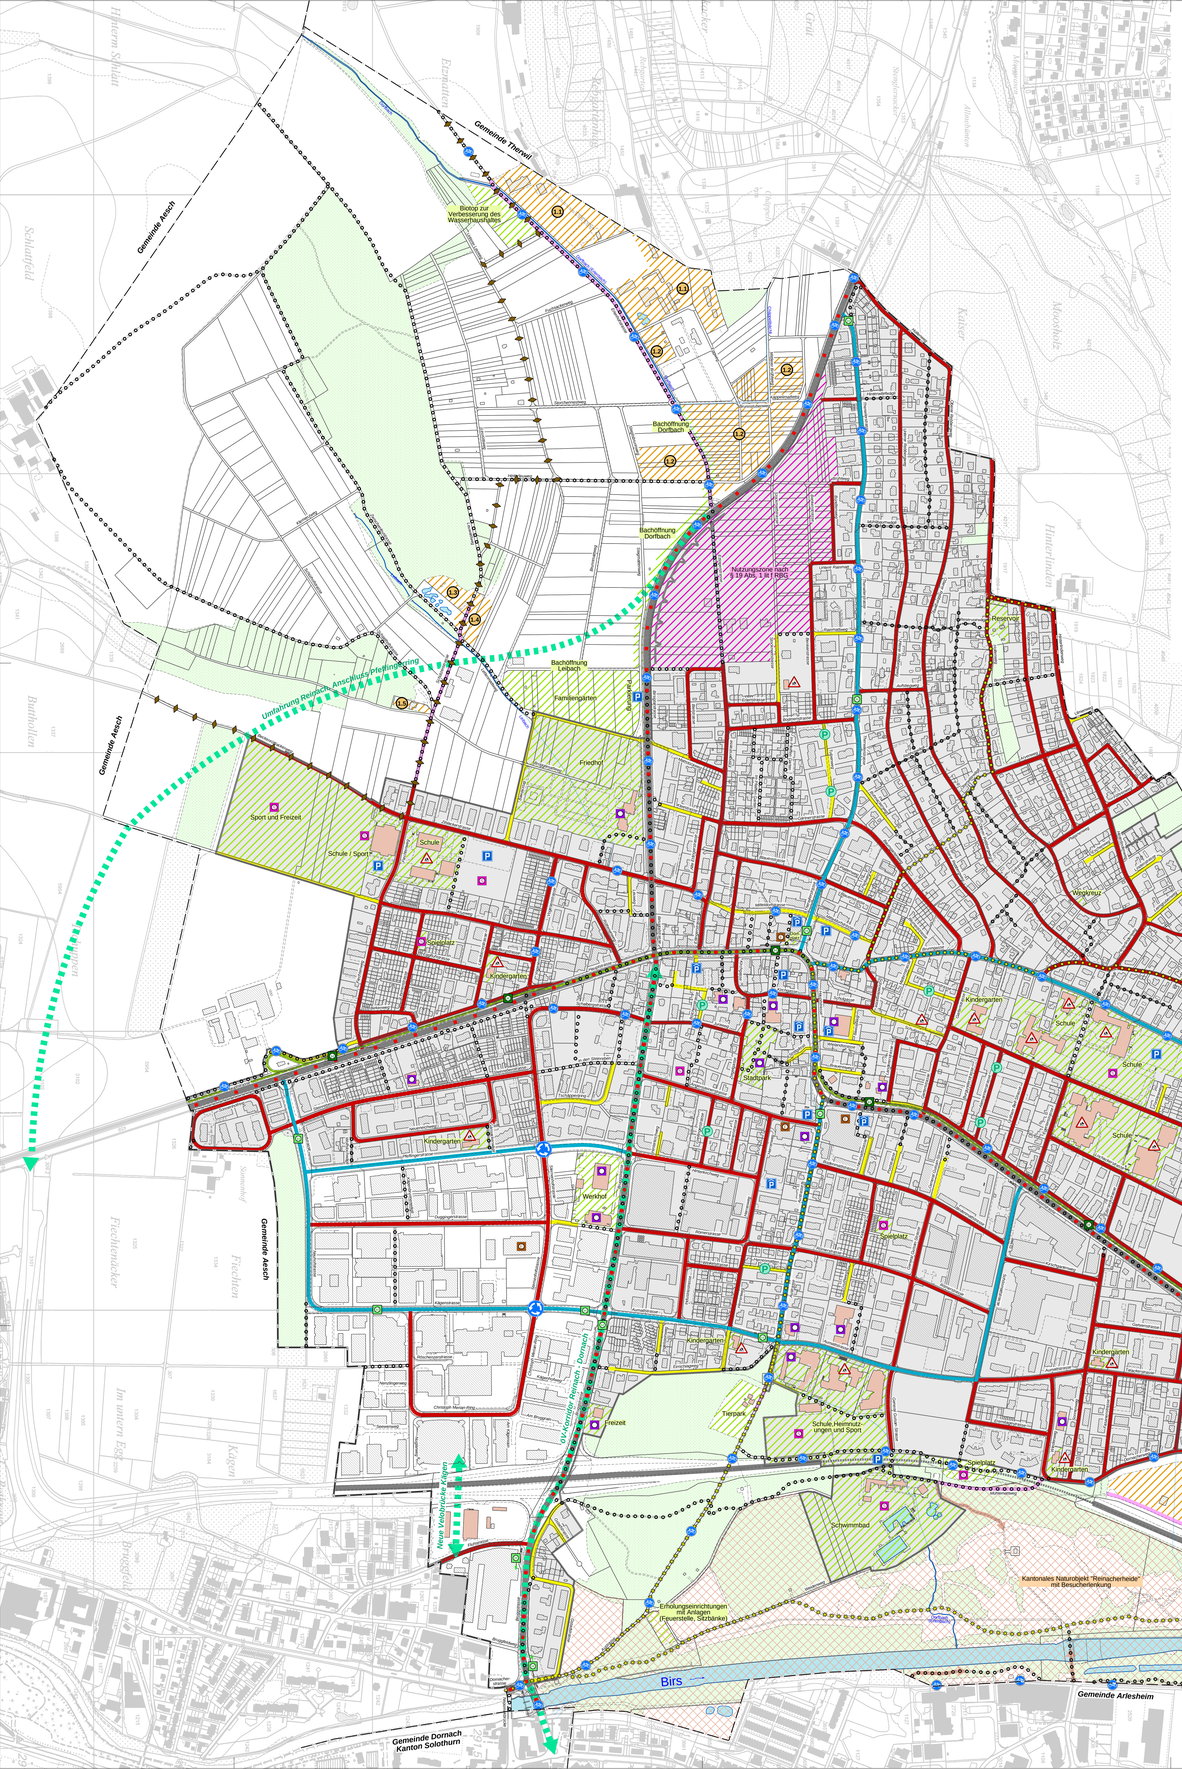

LEGENDE

Verbindlicher Planinhalt

	Funktion
Sammelstrasse SS	- Sammeln / Durchleiten - Nebenfunktion: Erschliessung der Anwänderparzellen - Erschliessung und Durchleitung Langsamverkehr
Erschliessungsstrasse ES	- Erschliessung der Anwänderparzellen - Nebenfunktion: Sammeln / Durchleiten - Erschliessung und Durchleitung Langsamverkehr
Erschliessungsweg EW	- Erschliessung der Anwänderparzellen mit teilweiser Beschränkung des Fahrverkehrs - Erschliessung und Durchleitung Langsamverkehr
Erschliessung von besonderen Anlagen im Landschaftsgebiet	- Erschliessung besonderer Nutzungen ausserhalb des Siedlungsgebietes mit teilweiser Beschränkung des Fahrverkehrs
Fussweg FW	- Verbindungen für Fussgänger und teilweise weitere Langsamverkehrsteilnehmer
Wanderweg WW	- Verbindung des übergeordneten Wanderwegnetzes gemäss kantonalem Richtplan (KRIP)
Anschlussbereich Arealerschliessung Gebiet Brühl an Kantonsstrasse	
Verkehrsberuhigungszone	

Orientierender Planinhalt

- Kantonsstrasse (Hochleistungs- / Hauptverkehrsstrasse)
- Versorgungsroute
- Langfristige übergeordnete Verkehrsplanungsmassnahmen (Lage variabel)
- öffentlicher Verkehr: Tram
- von der Gemeinde zu übernehmende Privatstrassen
- Haltestellen öffentlicher Verkehr Tram / Bus
- Geplanter Kreisel
- öffentliche resp. öffentlich zugängliche Parkplätze / Parkhäuser
- Radroute gemäss kantonalem Richtplan
- Reitwege *(gem. Reitwegkonzept Leimental - Birstal - Laufental)*
- Schule, Kindergarten
- Weitere öffentliche Einrichtungen *(Heime, Kirchen, Friedhöfe etc.)*
- Einkaufszentrum
- Sport- und Freizeitanlagen

Orientierender Planinhalt

- Spezialzonen (Stand ZPL: Beschlussfassung Einwohnerrat 15.05.2014)
  - Sektor Freizeit - Erlendorf
  - E.1 Spezialzone Jugendheim Erlenhof
  - E.2 Spezialzone für Pflanzgärten
  - E.3 Spezialzone für Bürgerhütte / Vereinssport wie z.B. Hundesport
  - E.4 Spezialzone für Vereinssport wie z.B. Hundesport
  - E.5 Spezialzone für Vereinssport Armbrustschützen
  - E.6 Spezialzone für Sport- und Freizeitanlagen (Sektor Birs)
- Zweckbestimmung: Zone für öffentliche Werke und Anlagen
  Zweckbestimmung gemäss Planeintrag
  ZPS Stand: Eingabe RR-Genehmigung 05.01.2015
  ZPL Stand: Beschlussfassung Einwohnerrat 15.05.2014
- Nutzungszone nach § 19 Abs. 1 lit. f RBG
  ZPS Stand: Eingabe RR-Genehmigung 05.01.2015
- Kantonal geschütztes Naturobjekt: "Reinacherheide" mit Besucherlenkung
  RRB Nr. 1673 vom 02. Dezember 2008
- Kantonaler Nutzungsplan (Projektplan Revitalisierung Birs)
  BUD-Entscheid Nr. 268 vom 08. Juli 2008
- Waldareal
- Gewässer offen / eingedolt
- Siedlungsgebiet gemäss Zonenplan Siedlung
- Gemeindegrenze

Gemeinde Reinach

Kanton Basel-Landschaft

Strassennetzplan Siedlung und Landschaft

Koordination mit Zonenvorschriften Siedlung und Landschaft

Situationsplan 1 : 4'000

Exemplar	Inventar Nr. 55 / SP / 2 / 0

Beschluss des Gemeinderates:	26. November 2013
Beschluss des Einwohnerrates:	26. Januar 2015
Referendumsfrist:	29. Januar 2015 bis 2. März 2015
Urnenabstimmung:	---

Namens des Gemeinderates

Der Gemeindepräsident: Der Geschäftsleiter:

Urs Hintermann *Peter Leuthardt*

Vom Regierungsrat des Kantons Basel-Landschaft genehmigt
mit Beschluss Nr. 0572 vom 14. April 2015
Publikation des Regierungsratsbeschlusses
im Amtsblatt Nr. 16 vom 16. April 2015

Der Landschreiber:

Stierli + Ruggli
Ingenieure + Raumplaner AG
Unterdorfstrasse 38, Postfach
4415 Lausen 061 / 926 84 30

Rev.	Datum	Projekt	Gez.	Geprüft	Freigabe
	19.04.2012	GS	IV	GS	
9	25.10.2013	GS	IV	GS	
8	27.11.2013	GS	IV	GS	
7	16.02.2015	GS	IV	GS	

Pfad: S:\Projekte\Reinach\55053_SNP\04_Plane\55053_Pla01_SNP_RRB_0572_20150414.2d
GIS-Grundlage: Geodaten des Kantons Basel-Landschaft (bezug via geoshop 01.03.2011)

Planformat: 1155 x 793 mm
Ausdruck: 07-05-2015