Kanton Basel-Landschaft

Gemeinde Reinach
Die Stadt vor der Stadt

# Bau- und Strassenlinienplan

## Gesamtrevision I
Teilplan 5 von 7

Situationsplan 1 : 1'000

| Exemplar | Inventar Nr. |
|---|---|
| Beschluss des Gemeinderates: | 28. August 2018 |
| Publikation der Planauflage im Amtsblatt Nr. 47 | vom 22. November 2018 |
| Planauflage: | 22. November 2018 - 22. Dezember 2018 |

Namens des Gemeinderates
Der Gemeindepräsident: Der Geschäftsleiter:

*Melchior Buchs* *Stefan Haller*

Vom Regierungsrat des Kantons Basel-Landschaft genehmigt
mit Beschluss Nr. .....
Publikation des Regierungsratsbeschlusses
im Amtsblatt Nr. ..... vom .....

Bearbeitung

Stierli + Ruggli
Ingenieure + Raumplaner AG
Unterdorfstrasse 38, Postfach
4415 Lausen 061 926 84 30

| Ausg. | Datum | Projekt | Gez. | Geprüft | Freigabe |
|---|---|---|---|---|---|
| a | 22.11.2013 | KS | ZH | KS | |
| b | 29.01.2016 | KS | ZH | KS | |
| c | 03.04.2018 | KS | ZH | KS | |
| d | 21.04.2020 | SA | ZH | SA | |

Designfile: S:\Projekte\Reinach\35040_BSP\04_Planer\Gesamtrevision_I\35040_Plan5_BSP_20200424_Genehmigung.2d
Grundbuch: Gestalten des Kantons Basel-Landschaft (Beisg.via Geoshop, Nachführungsstand 04.11.2013) / LIPIS
Planformat: 1470 x 891 mm
Ausdruck: 30-09-2020

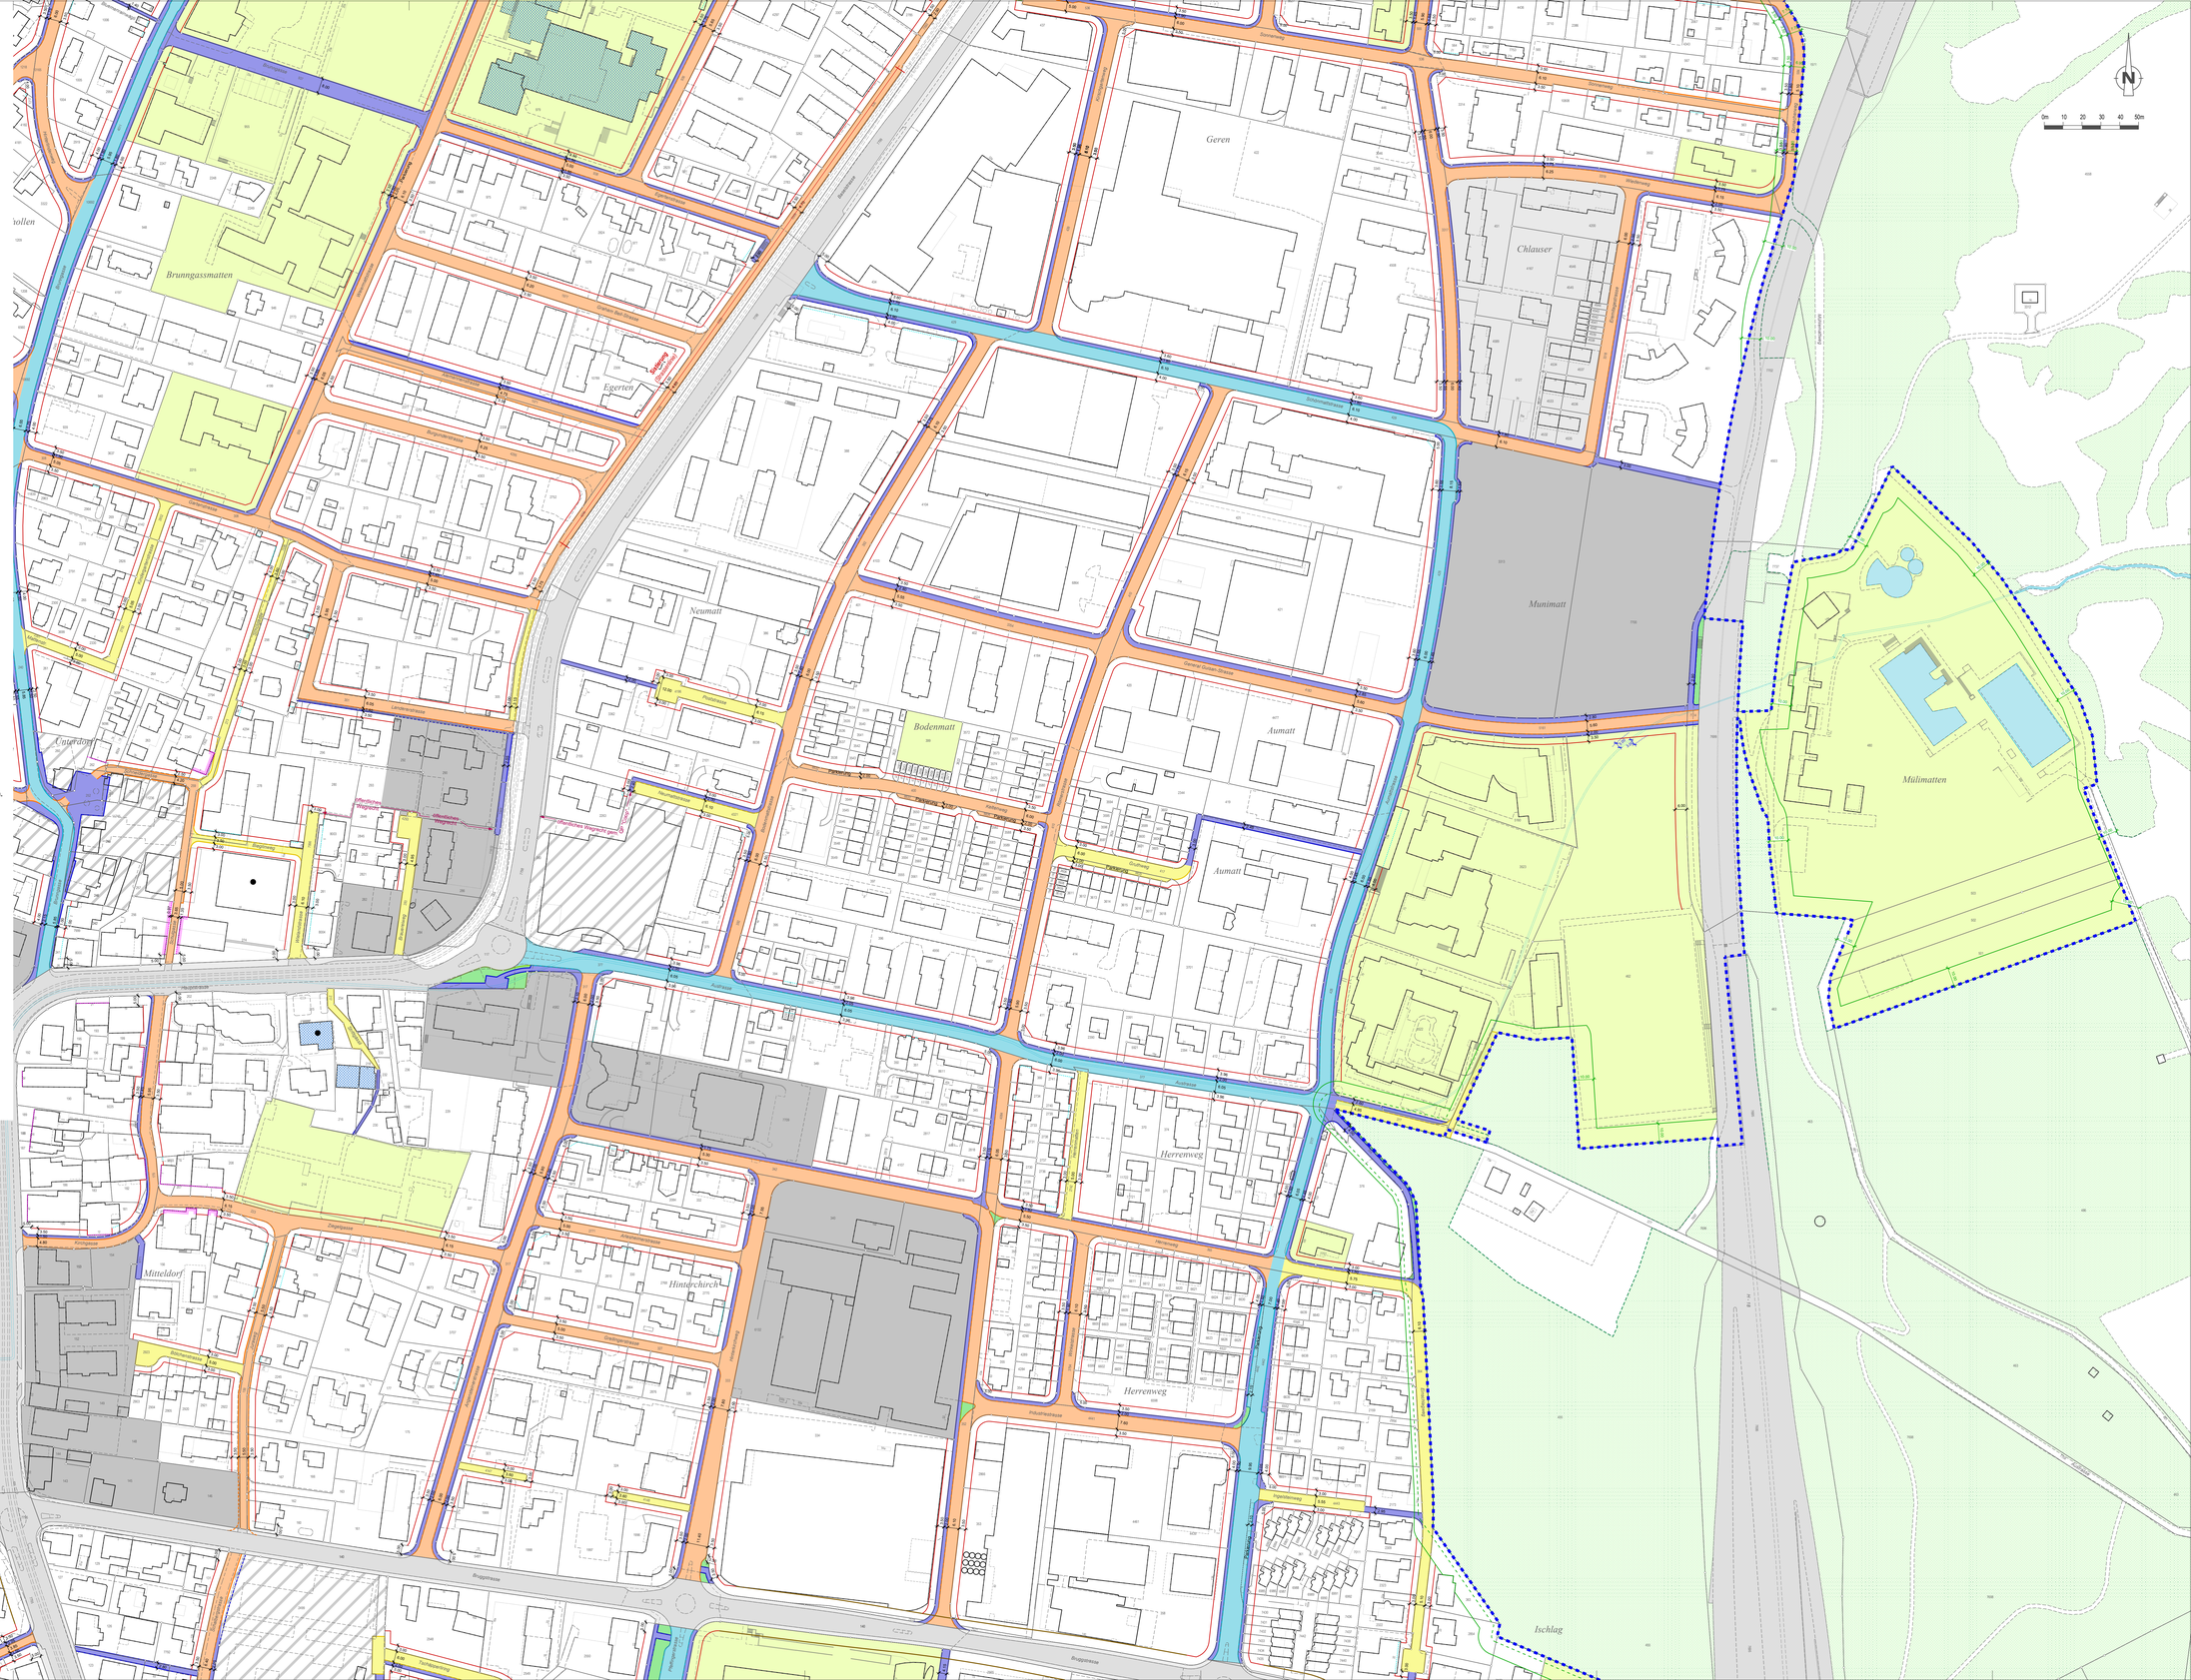


Legende

***Verbindlicher Planinhalt***

Baulinien:

- Strassenbaulinie
- provisorische Strassenbaulinie
- Gestaltungsbaulinie neu

Strassenlinien:

- Strassenlinie für Sammelstrasse
- Strassenlinie für Erschliessungsstrasse (gestrichelt: orientierender Charakter)
- Strassenlinie für Erschliessungsweg
- Strassenlinie für Fussweg und Trottoir (gestrichelt: orientierender Charakter)
- Strassenlinie für Grünstreifen

Im Bereich der neu festgelegten Bau- und Strassenlinien werden die bestehenden Bau- und Strassenlinien aufgehoben.

***Orientierender Planinhalt***

- rechtskräftige Gestaltungsbaulinie
- rechtskräftige Waldbaulinie *Waldbaulinien aus Mutation 2016 bereits integriert*
- rechtskräftige unterirdische Waldbaulinie
- Kantonsstrassen-Baulinie
- Kantonsstrasse
- Waldareal
- Gewässer offen / eingedolt
- Perimeter Zonenplan Siedlung
- Zone für öffentliche Werke und Anlagen gem. ZPS
- Zone mit Quartierplanpflicht gem. ZPS
- Zone mit Quartierplanpflicht - bestehende altrechtliche Planungen gem. ZPS
- rechtskräftige Quartierpläne gem. ZPS
- Geschützte Bausubstanz (kommunaler Ortsbildschutz) gem. ZPS
- Geschütztes Kulturobjekt kantonal (kantonaler Denkmalschutz) gem. ZPS