Gemeinde Reinach
Die Stadt vor der Stadt

Tempo 30-Zone
Reinach Ost 1/2

Begegnungszone
Ortszentrum

Massnahmenkonzept 1:1000

MITWIRKUNGSEXEMPLAR

Auftrag - Nr.	REIN2314			A	B	C	D
Plan - Nr.	- 01/04b	Datum	05.12.2008	24.04.2009	07.05.2009		
		Bearb.	Dig	PD	Dig		
CAD - Datei	01_massn_1000.dwg	Ok.	SKR	SKR	SKR		
	Format 90 x 189						

GLASER SAXER KELLER
Arbeitsgemeinschaft
Ingenieure und Architekten

Bruggstrasse 10
CH 4153 Reinach
• Tel. 061 425 92 20
• Fax 061 425 92 22

REV.	DATUM	BEMERKUNG
a	24.04.2009	Anpassungen aufgrund Vorprüfung
b	07.05.2009	Anpassungen aufgrund Gemeinderat-Entscheid vom 05.05.2009
c		
d		
e		
f		
g		
h		
i		

Legende

Orientierender Planinhalt

- Regionale Radroute (gem. Regionalplan Radrouten, LRB Nr. 1647 vom 29.10.98)
- Buslinie
- Standort Radarmessung

Verbindlicher Planinhalt
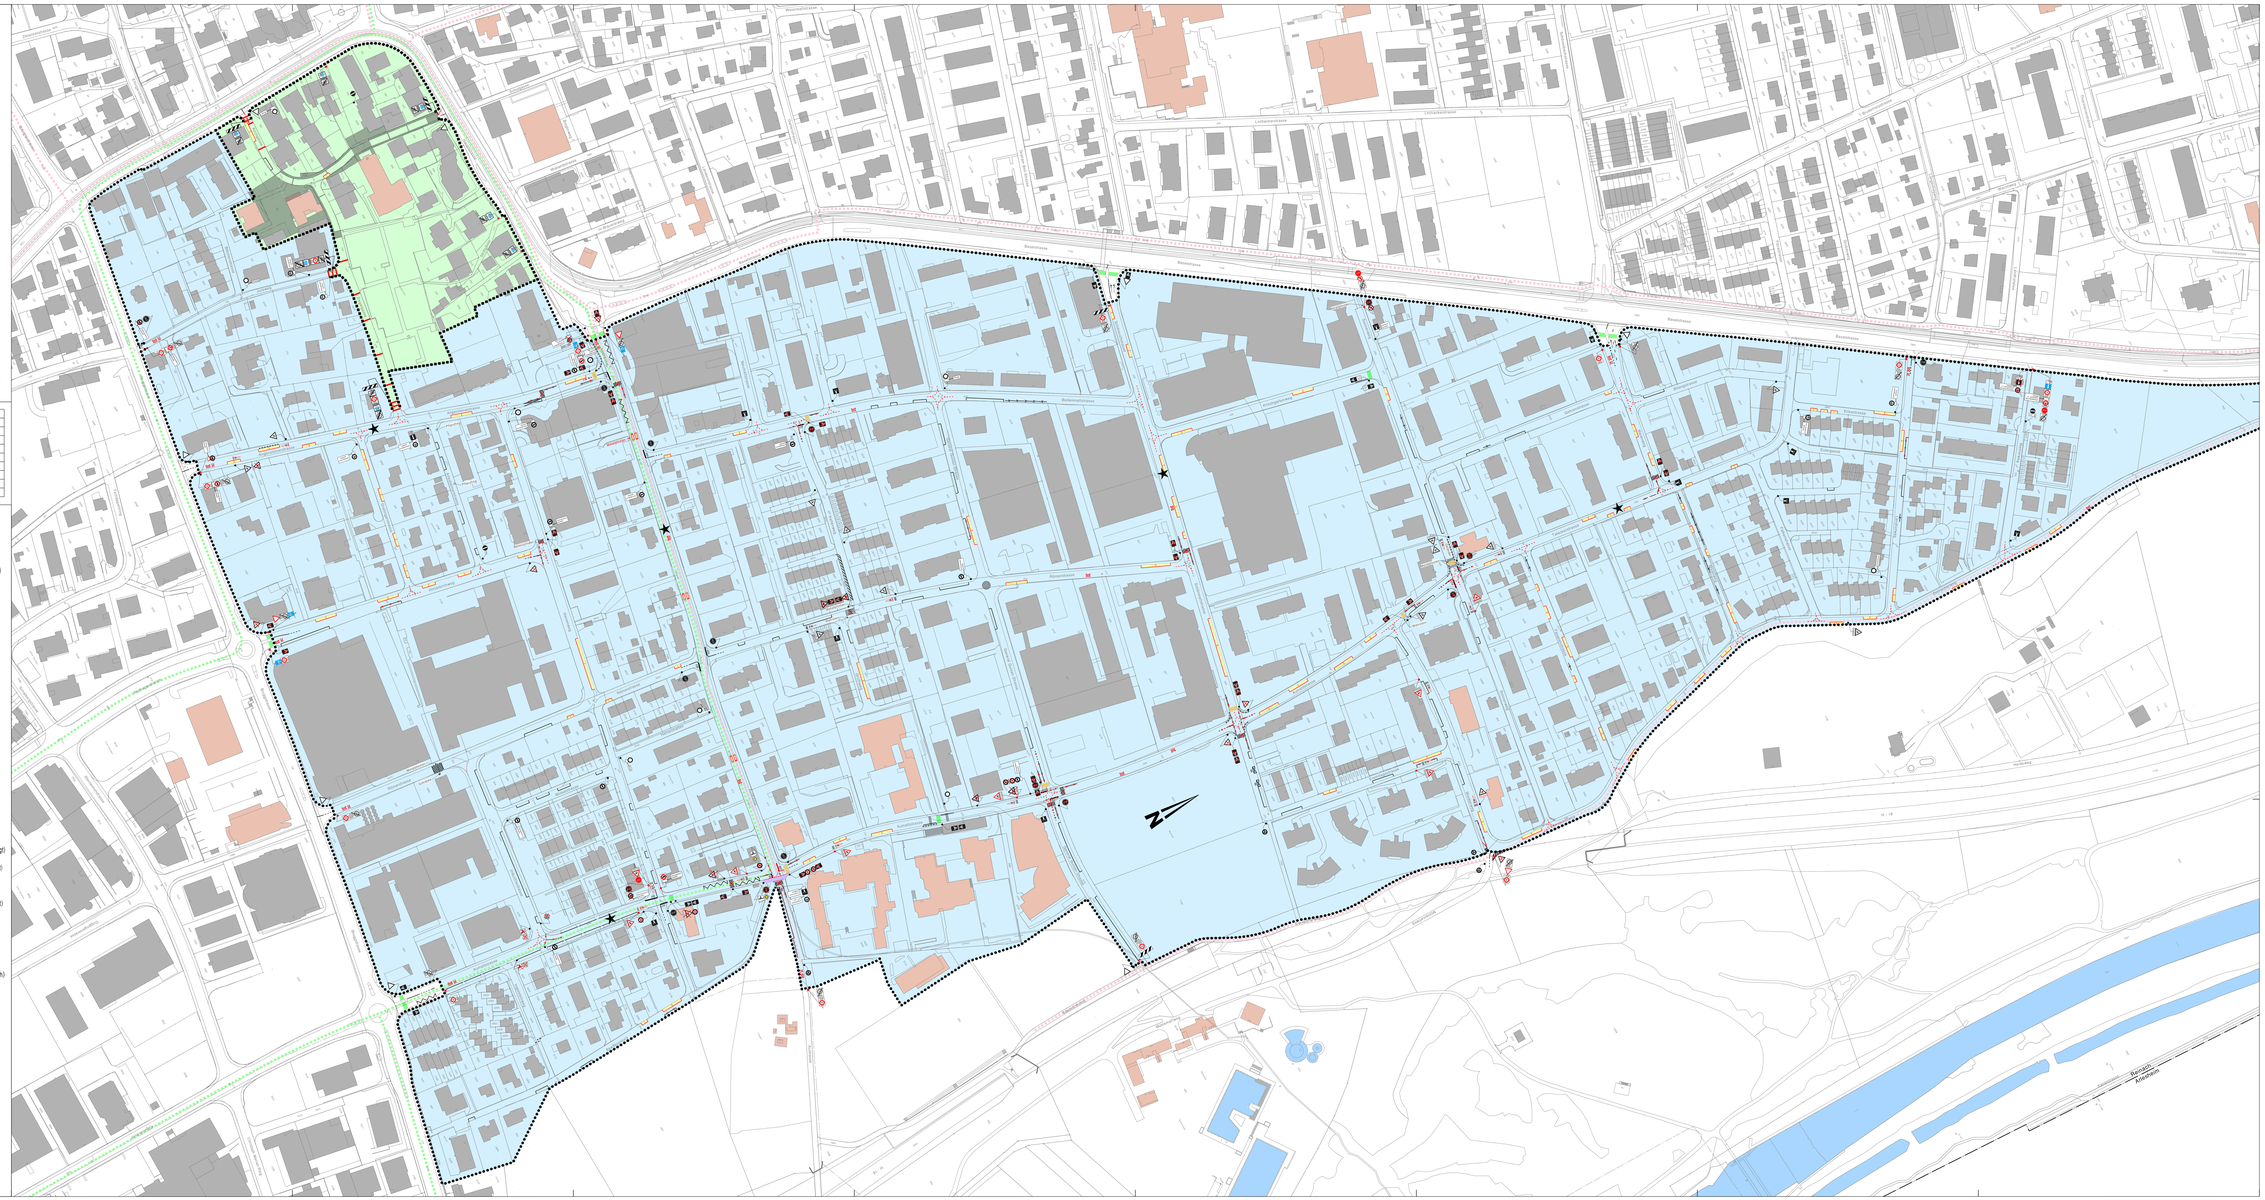
- Tempo 30 Zonen - Perimeter
- Begegnungszonen - Perimeter
- best. Fussgängerstreifen bleibt (Schule, Heim, ausserhalb Perimeter)
- best. Fussgängerstreifen bleibt (Entscheid Gemeinderat)
- best. Fussgängerstreifen entfernen
- Pflästerung best.
- "Basler Türli" = Signal Zone 30 mit Abweisblech
- Signal Zone 30 "Zonen-Anfang"
- Signal Zone 30 "Zonen-Ende"
- Pflanztrog best./neu
- Vertikal-Versatz (Berliner Kissen) (definitive Lage wird im Ausführungsprojekt festgelegt)
- markierter Horizontal-Versatz mit Metallpfosten (definitive Lage wird im Ausführungsprojekt festgelegt)
- neue Markierung "Rechtsvortritt"
- Parkfeld mit Abweidlinie (definitive Lage wird im Ausführungsprojekt festgelegt)
- Parkfeld (definitive Lage wird im Ausführungsprojekt festgelegt)
- best. Parkfeld (beibehalten)
- Längsstreifen für Fussgänger best./neu
- Markierungsband "Zonen-Anfang"/"Zonen-Ende" und innerhalb Zone (einfach)
- Markierung "30" resp. "ZONE 30"
- Markierung "Hinweis auf Kinder" best./neu
- Signale best./neu
- best. Element entfernen